


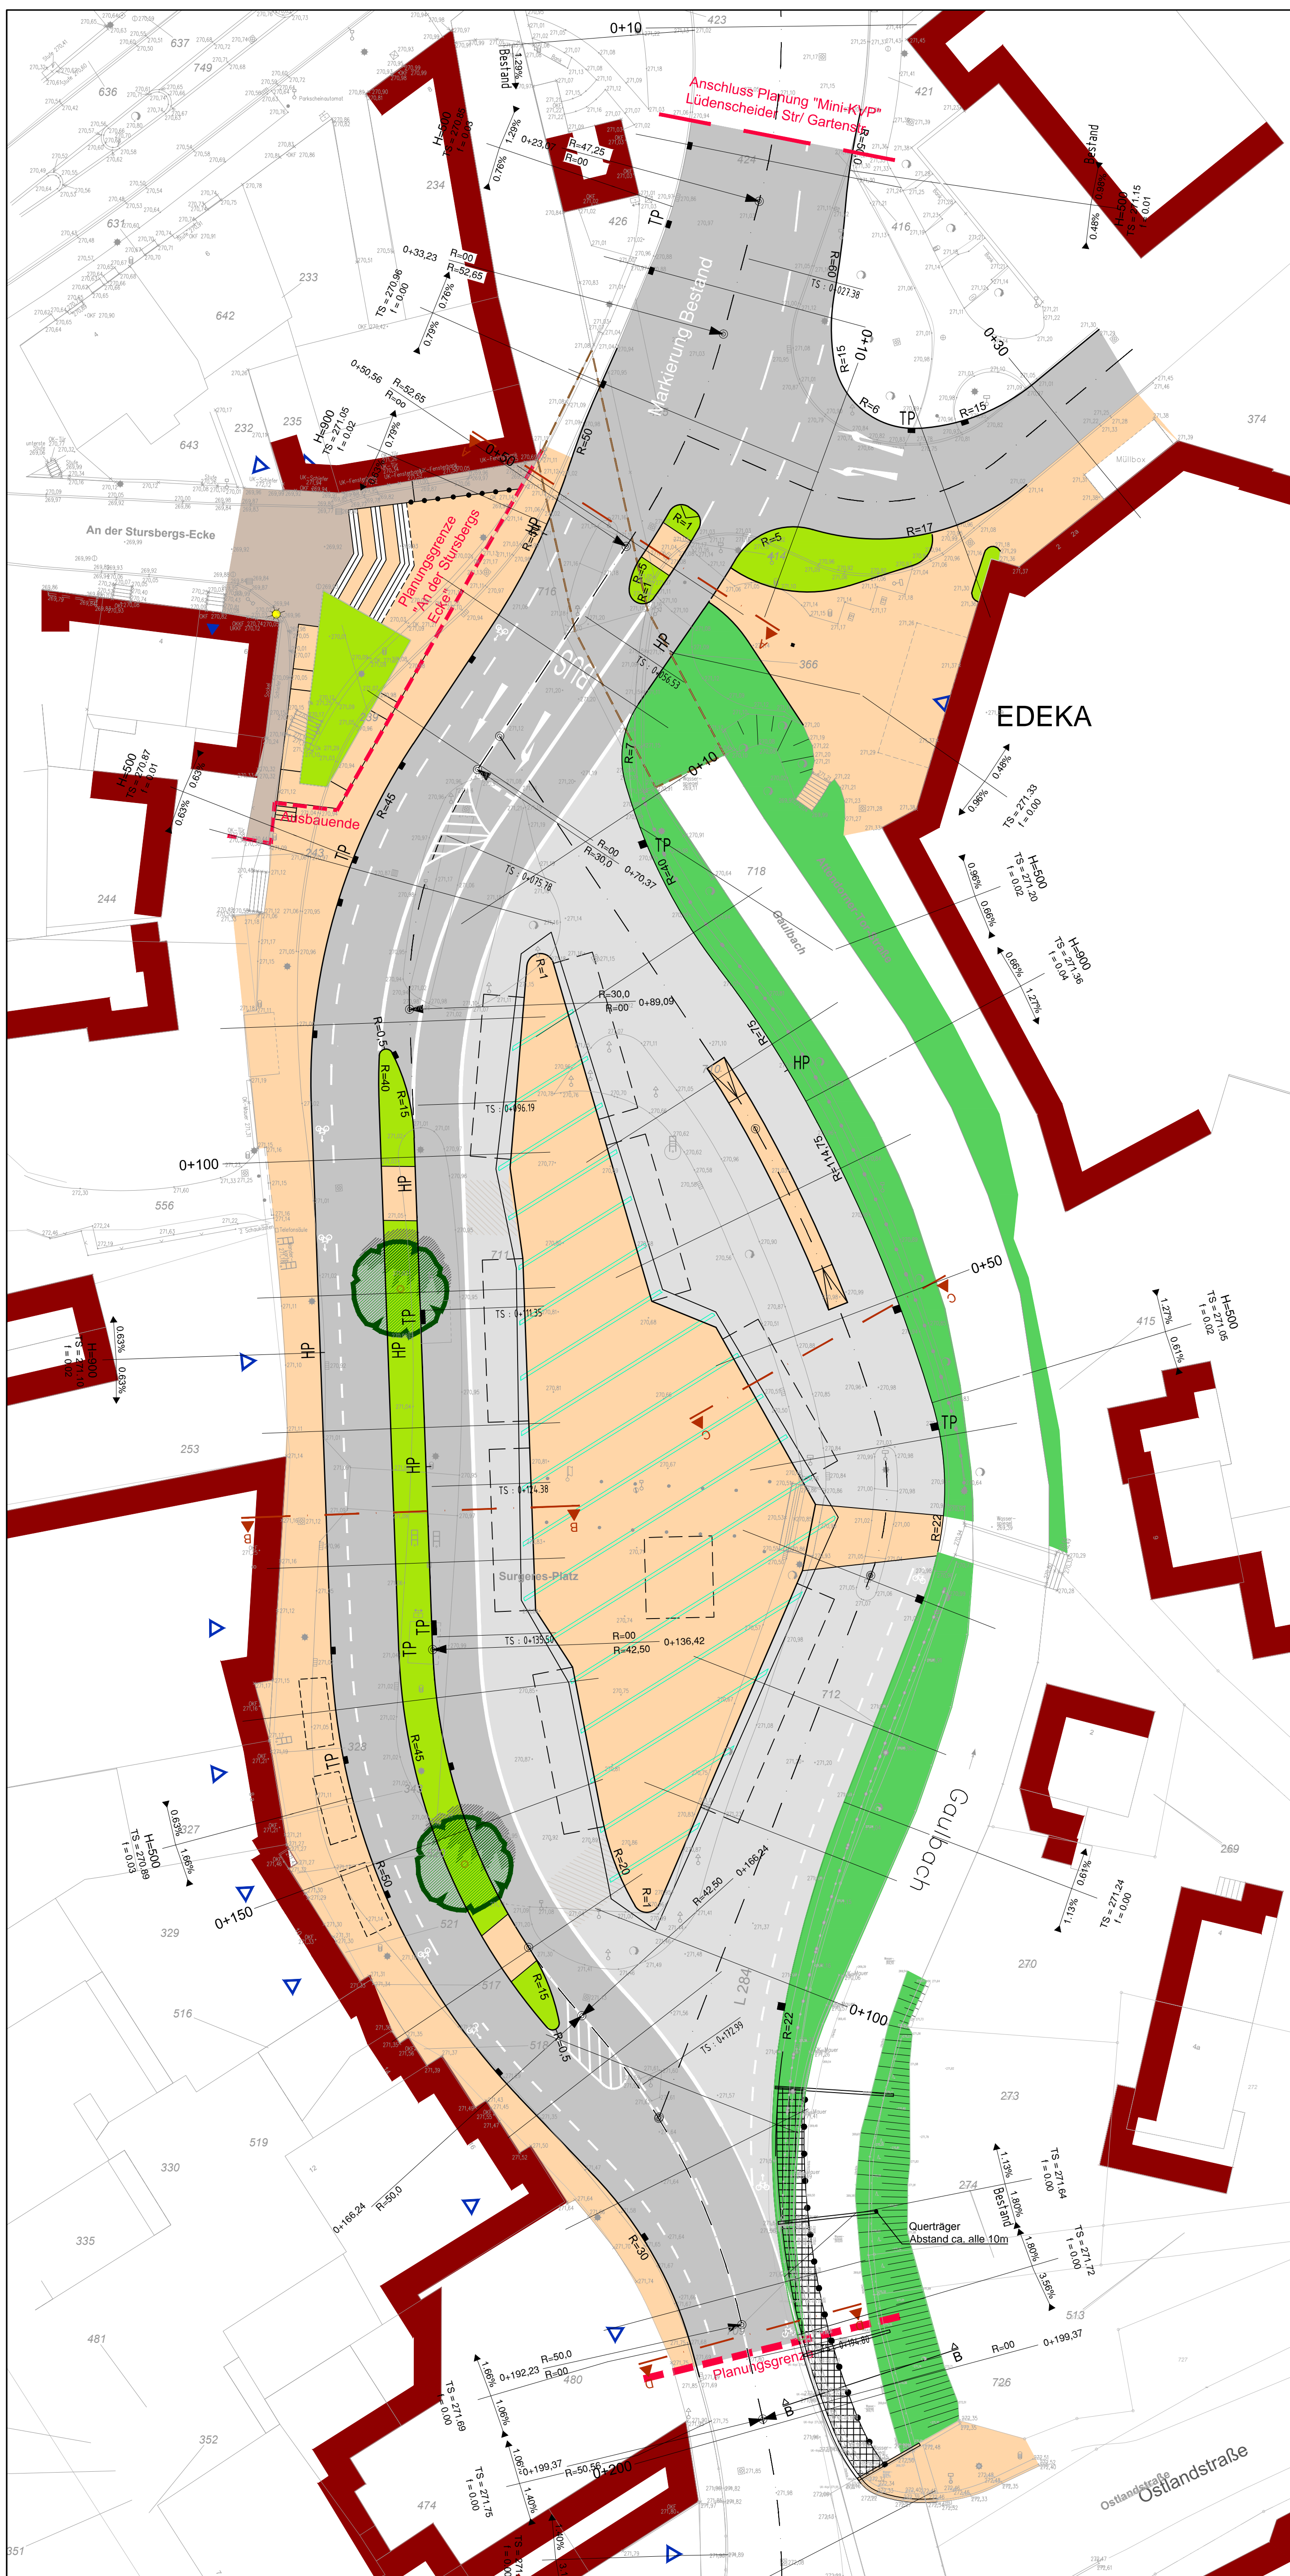

Übersicht Verkehrsflächen

- Fahrbereich bituminös
- Busbereich Beton
- Wartebereich Pflaster
- Laufbereich Pflaster
- Mischverkehrsfläche
- Überquerungshilfe nach Leitfaden Straßen NRW
- Grünbereich
- vorh. Böschung
- Baumstandorte
- Platzhalter Überdachung/ Kiosk
- Eingänge/ Zufahrten
- Kartengrundlage
- Planungsgrenze
- Brückenbau nachrichtlich



Entwurfsplanung Vorabzug

Gestaltungsplan
ZOB

Planverfasser: Dipl.-Ing.(FH) J. Siebenmorgen

Datum: 08.01.2018

Unterschrift:

Projekt: WIP13.1/MN

Plan Nr. 1

Blatt Nr. 1

M 1 : 250

Planungsgruppe **MWM**
Städtebau Verkehrsplanung Tiefbau

Bauessexen/ Diplom-Ingenieur/ Stadtplaner/ Architekt
Auf der Hülz 128 - 52068 Aachen - Tel. 0241/93866-0
e-mail: info@plmwm.de - www.planungsgruppe-mwm.de

